


AS OY KUOPION TURONKULMA TALO 2

7:12:19

1. kerros

1:150

30.9.2005

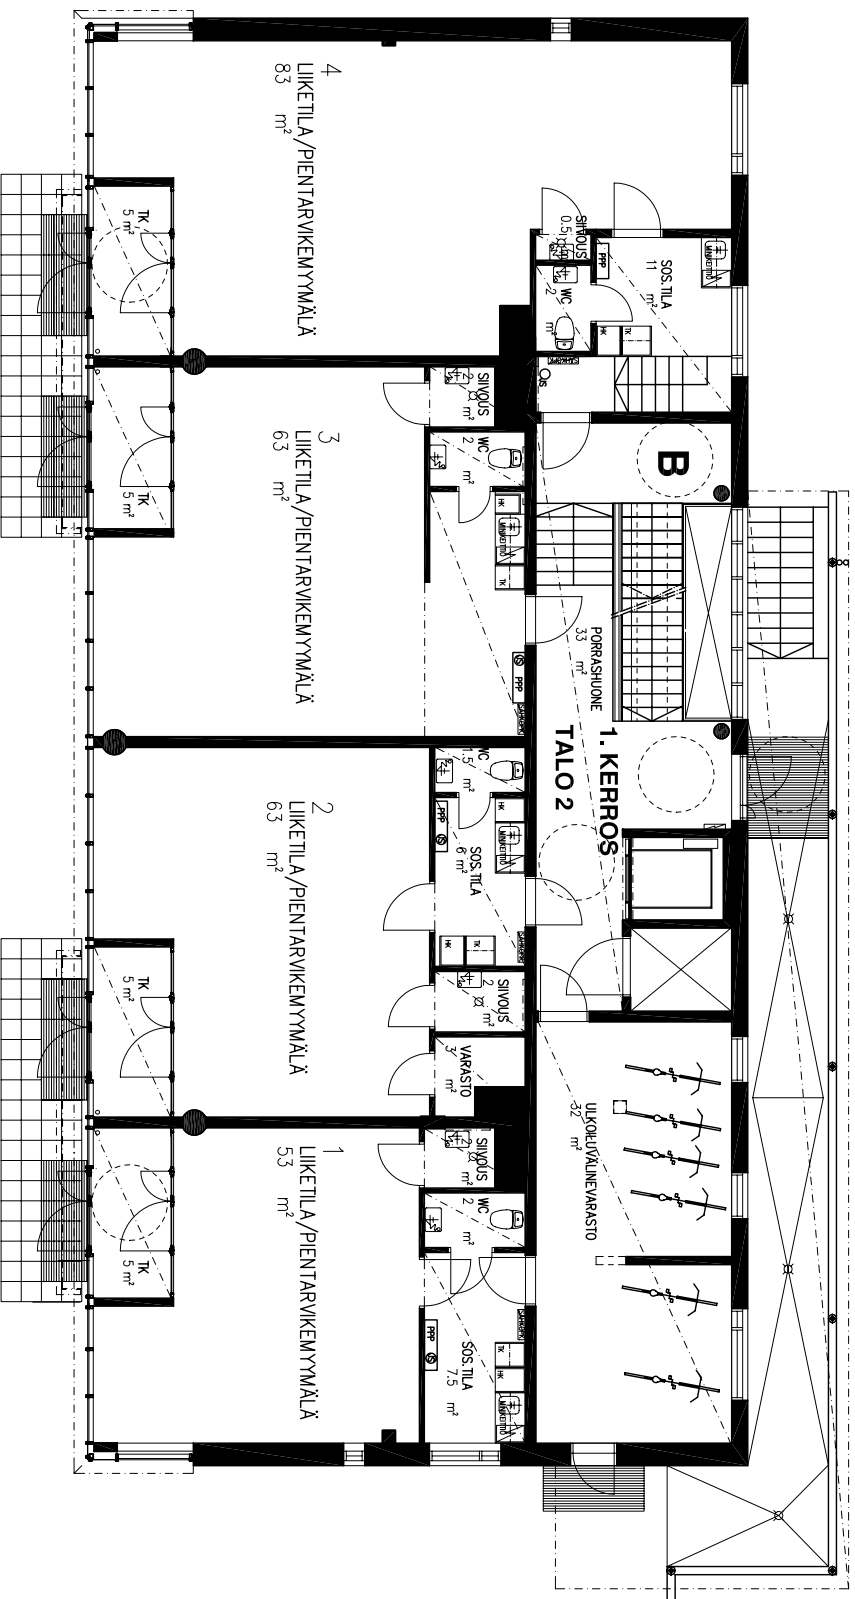

RAKENNUSSUUNNITTELUTOIMISTO
TURUNEN & PÄÄSÄNEN KY
Yhtiöjäsentie 6 70150 KUOPIO Puh. 017-2833 733
Pl. 5 70701 Kuopio Fax. 017-2833 773
E-Mail: eturini.sukunimi@rksuunrty.net