


# AS OY KUOPION TURONTÄHTI TALO 2

7:12:20

1. kerros

1:150

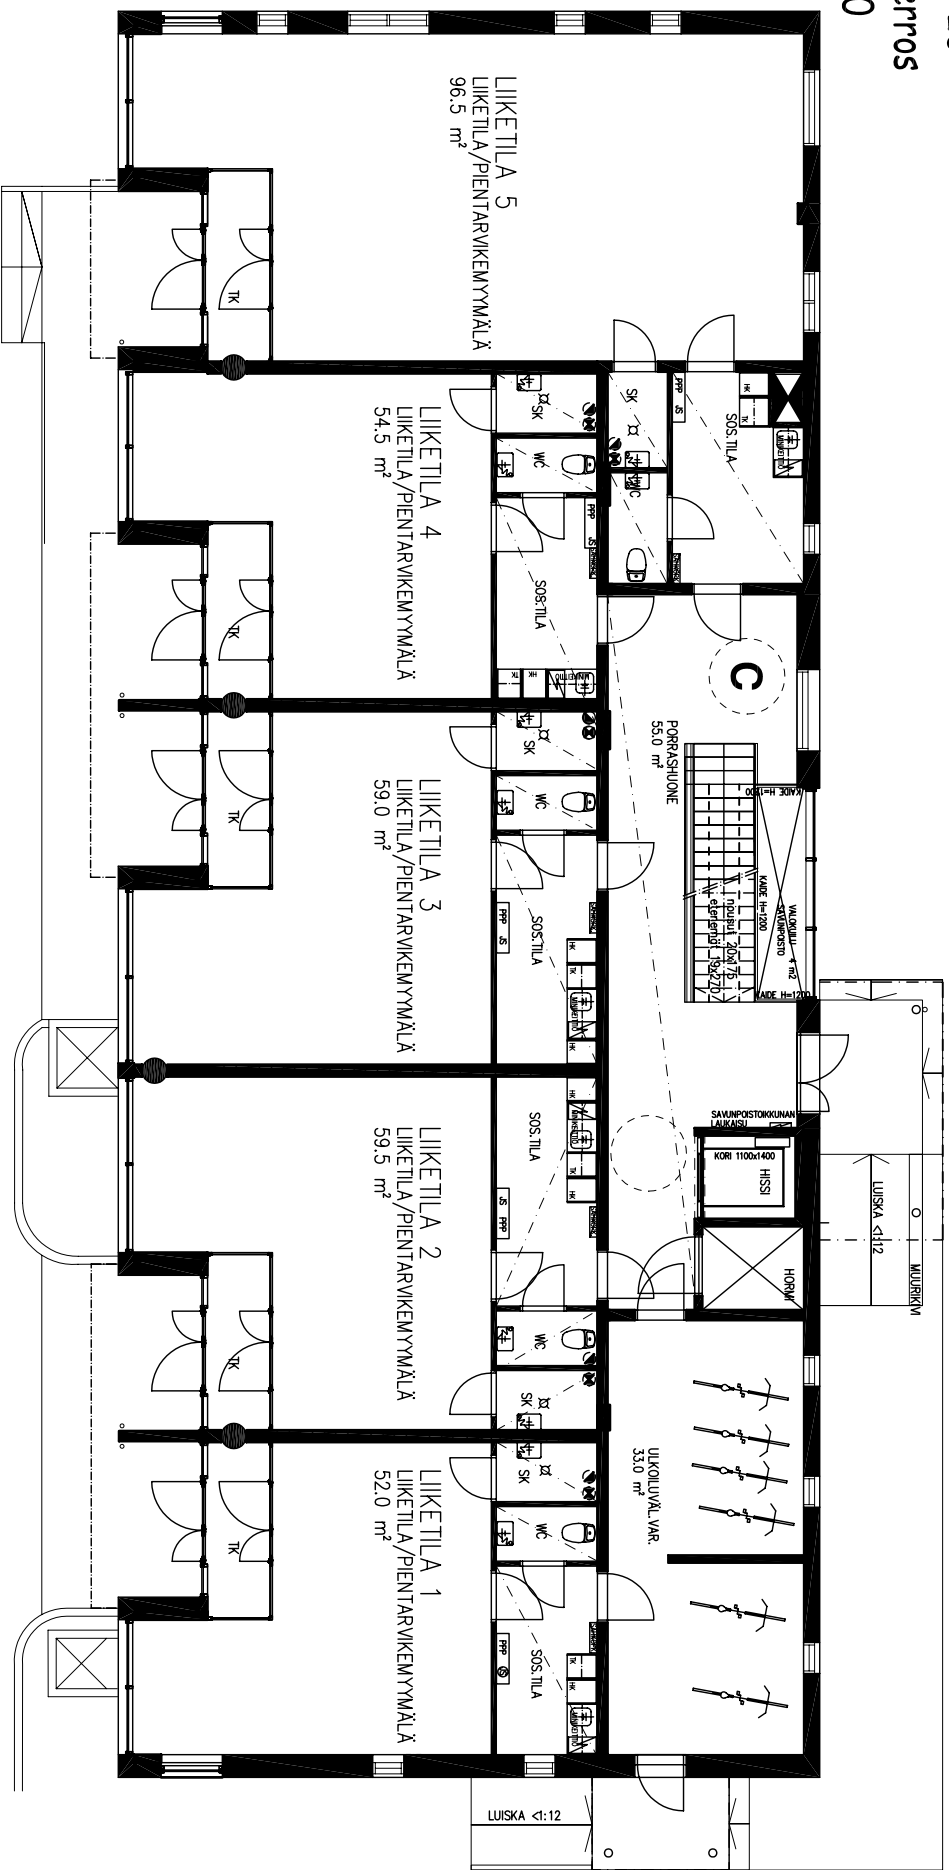

**RAKENNUSSUUNNITTELUTOIMISTO  
TURUNEN & PÄSÄNEN KY**  
Yhtiökatte 6 70150 KUOPIO Puh. 017-2833 733  
P. 5 70701 Kuopio Fax. 017-2833 773  
E-Mail: etu@rakennussuunnit.fi